


LEGENDA


- Estacionamento
- Passado
- Retornhoso
- Cotas de Soleira
- Número do lote
- Espaços Verdes
- Muros
- Árvores
- Área de Implantação
- Alinhamento Frontal
- Entrada de lotes (garagem)
- Landi

QUADRO SINTÉTICO

LOTE	Área do lote (m ²) (máx.)	Nº de Fogos (máx.)	Finalidade (máx.)	Área de Implantação (m ²)	Área de construção (m ²)	Cerca (máx.)	Cota de Soleira
1	342,89	1	HAB.	120,00	240,00	7,00	520,80
2	265,89	1	HAB.	120,00	240,00	7,00	529,50
3	303,59	1	HAB.	120,00	240,00	7,00	528,00
4	282,34	1	HAB.	120,00	240,00	7,00	527,10
5	257,32	0	HAB.	120,00	240,00	7,00	526,50
6	240,00	0	HAB.	120,00	240,00	7,00	525,50
7	300,67	1	HAB.	120,00	240,00	7,00	525,00
8	577,18	1	HAB.	156,00	312,00	7,00	528,50
9	411,20	1	HAB.	123,50	247,00	7,00	528,10
10	464,46	1	HAB.	123,50	247,00	7,00	535,10
11	456,80	1	HAB.	123,50	247,00	7,00	535,00
12	462,40	1	HAB.	123,50	247,00	7,00	533,40
13	4937,25	1	HAB.	1646,00	3292,00	7,00	
Total=13							

Área total do terreno (m²) 8012,94
 Cedeñdas para espaços verdes (m²) 2398,27
 Cedeñdas para arranjos e estacionamentos (m²) 2777,42
 I.O.S. (máx.) 0,205
 I.U.S. (máx.) 0,411
 Densidade bruta (U/ha) 16,22
 Número de estacionamento públicos criados 22,00

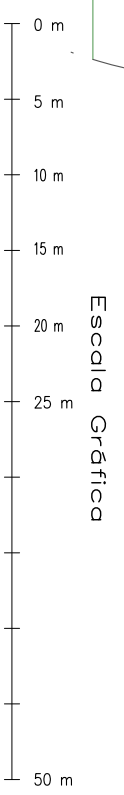



oleiros
município de

LOTEAMENTO DE S. SEBASTIÃO

Localidade: **Oleiros**

Freguesia: **Oleiros-Amieira**

ÁREAS

Processo

Data: **Janeiro de 2017**

Escala: **1:500**

Técnico

Desenho

1

OBS: COORDENADAS FICTICIAS/NORTE MAGNÉTICO